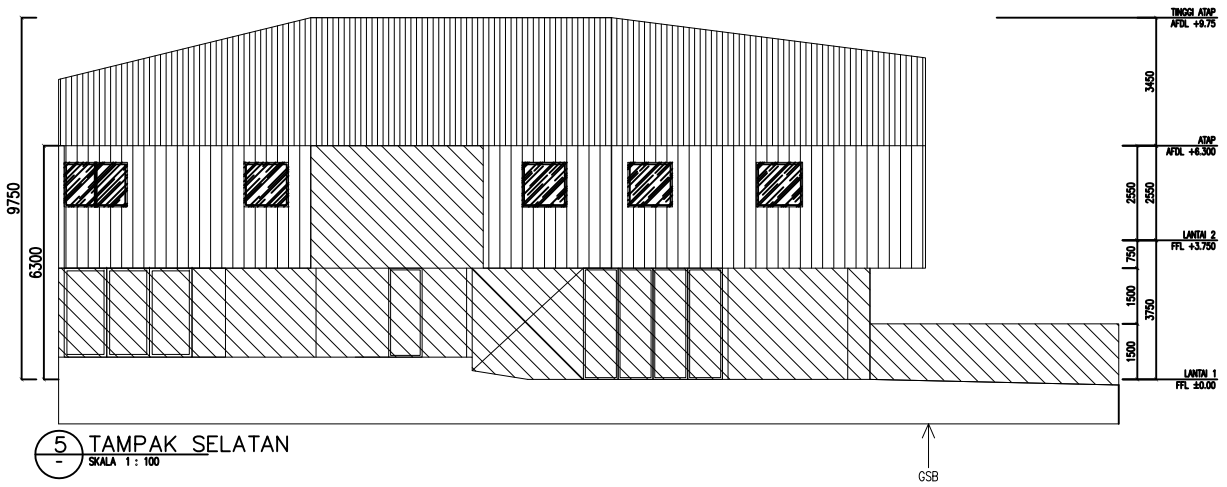

5 TAMPAK SELATAN
SKALA 1 : 100

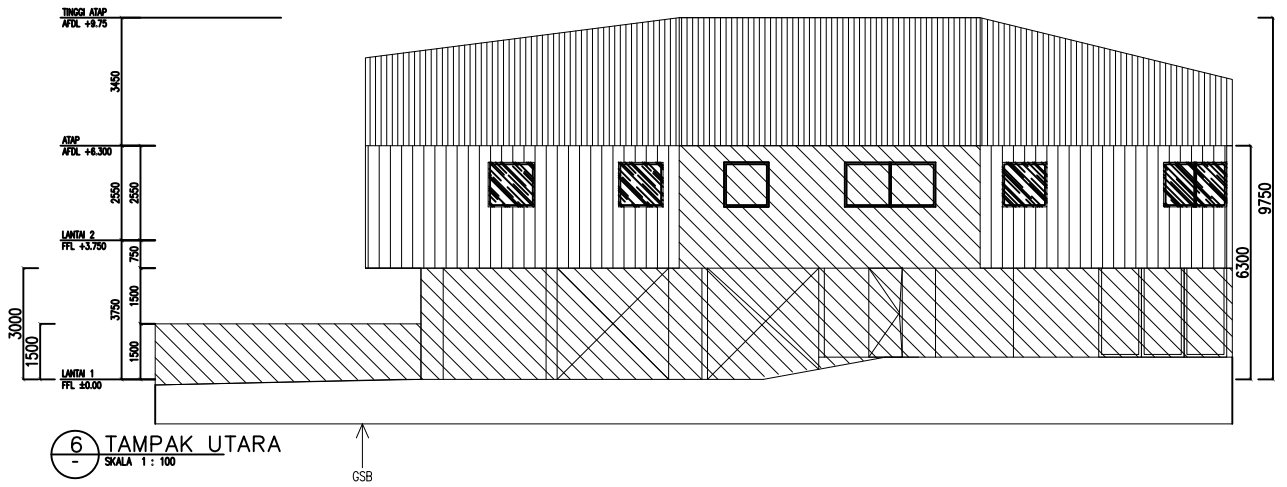

6 TAMPAK UTARA
SKALA 1 : 100

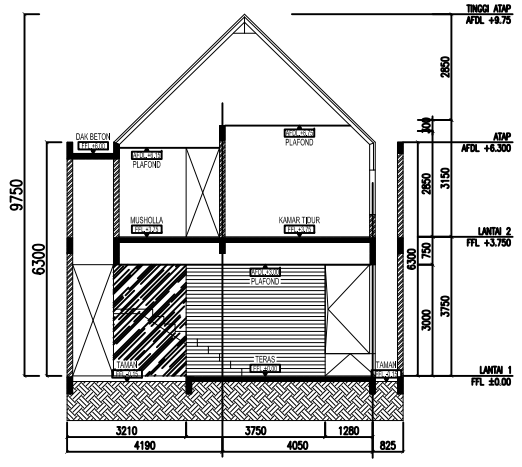

3 POTONGAN A
SKALA 1 : 100

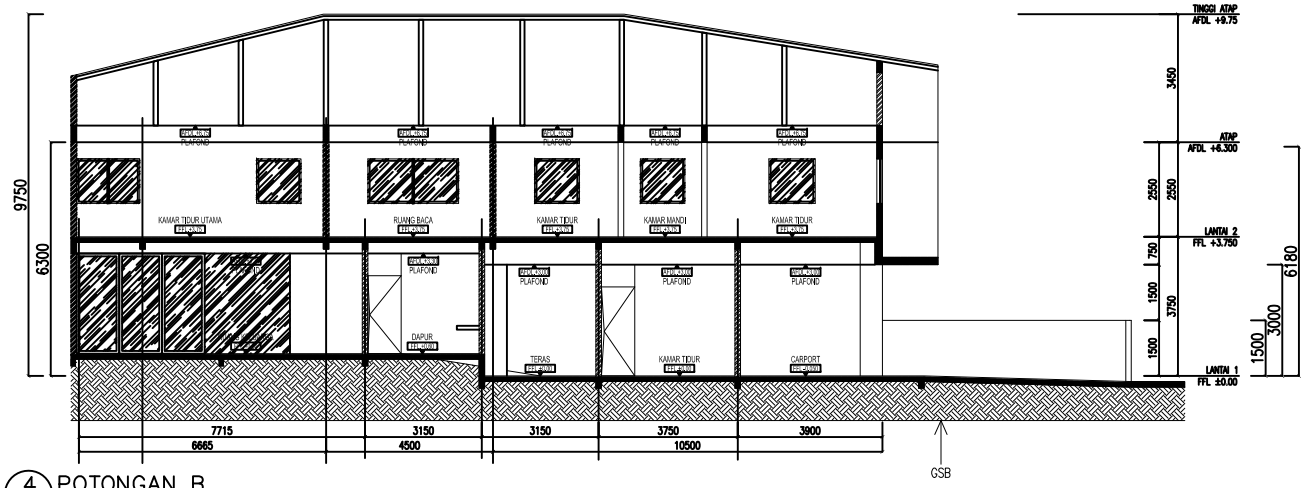

4 POTONGAN B
SKALA 1 : 100

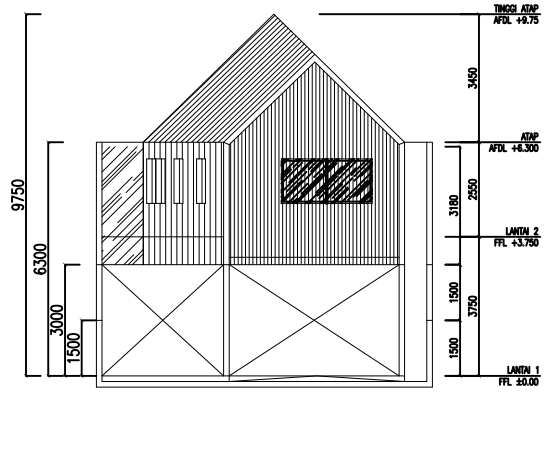

7 TAMPAK TIMUR
SKALA 1 : 100

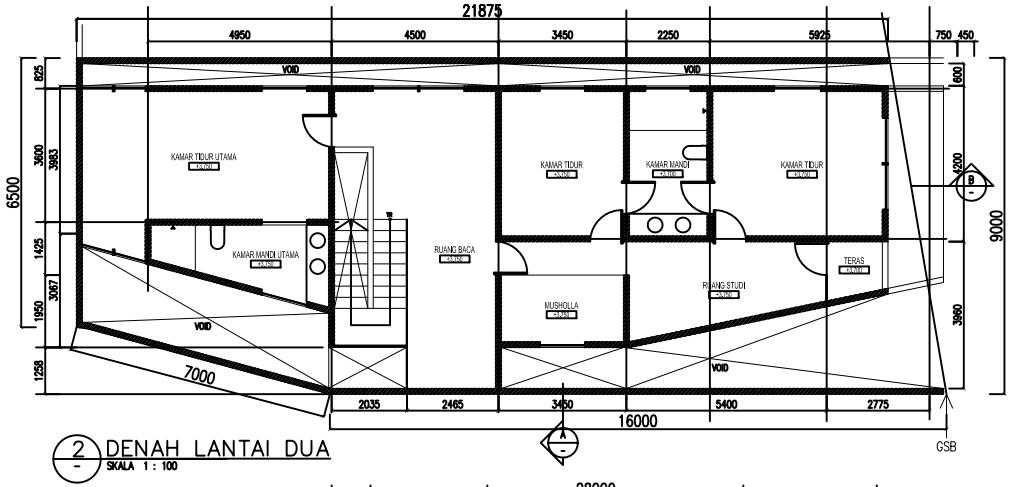

2 DENAH LANTAI DUA
SKALA 1 : 100

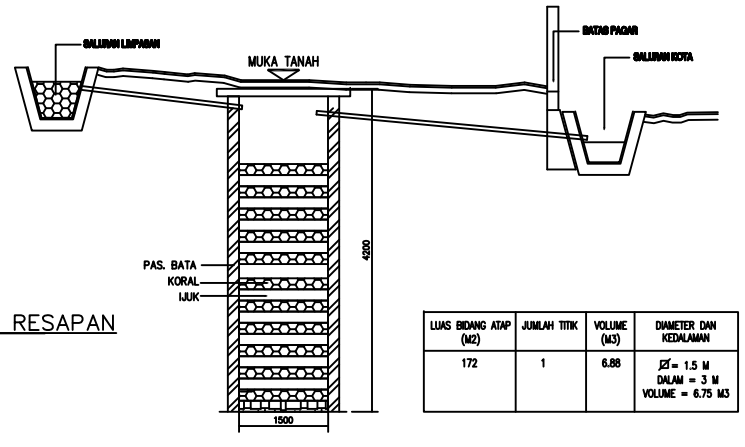

8 DETAIL RESAPAN
SKALA 1 : 30

LUAS BIDANG ATAP (M2)	JUMLAH TITIK	VOLUME (M3)	DIAMETER DAN KEDALAMAN
172	1	6.88	Ø = 1.5 M DALAM = 3 M VOLUME = 6.75 M3

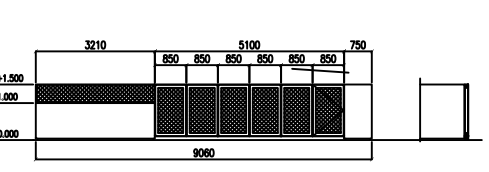

9 DETAIL PAGAR
SKALA 1 : 100

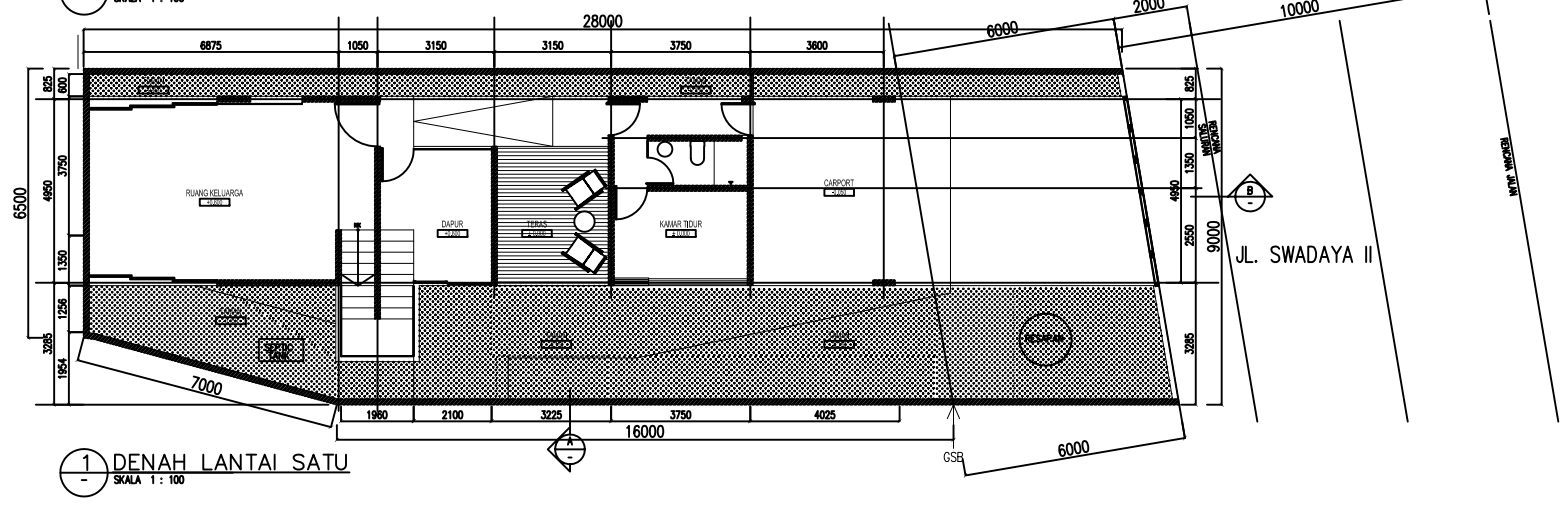

1 DENAH LANTAI SATU
SKALA 1 : 100

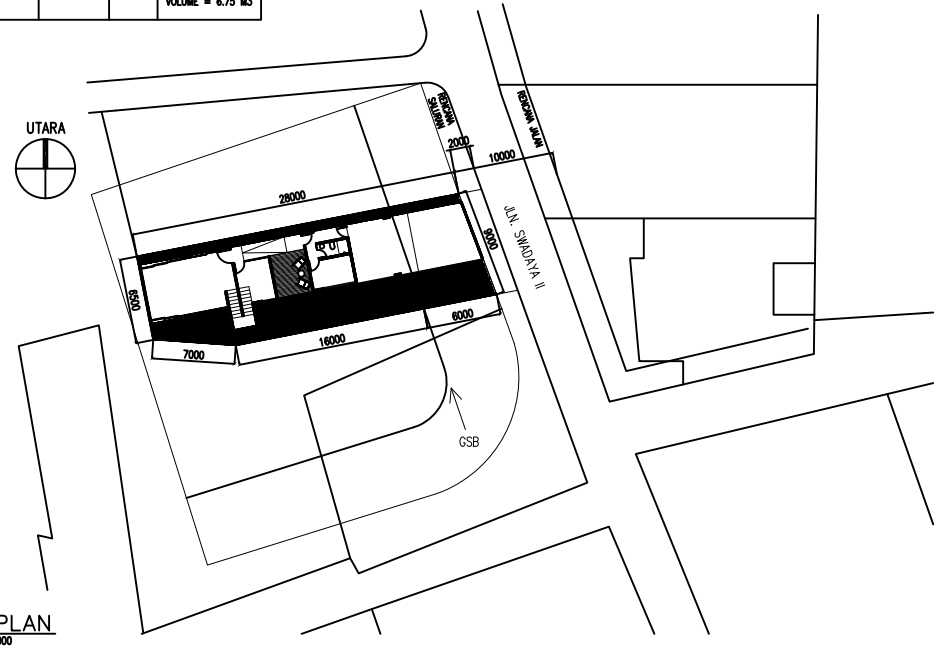

10 SITE PLAN
SKALA 1 : 1000

LEGEND:

DESIGN BY :

MUHAMMAD SAGITHA ST.
JL. TITIHAN I HG II NO.8, BINTARO SEKTOR 9
Tlp. (021) 7486 2344 JAKARTA – INDONESIA

OWNER :

RENY WIRIANDHANI
JL. SWADAYA II NO.45 C
TANJUNG BARAT, JAGAKARSA, JAKSEL 12530

PROJECT :

RUMAH TINGGAL
JL. SWADAYA II NO.45 C
TANJUNG BARAT, JAGAKARSA, JAKSEL 12530

DRAWING BY :	DATE	MTH	YEAR
SNG	21	03	11
CHECKED BY : MUHAMMAD SAGITHA ST.			
APPROVAL BY : GINANJAR RAMDHANI ST. 3083/IPTB/A-C/DPPB/I-2008			

DRAWING NAME :	SCALE
DENAH LT.DASAR LT.1, LT.2, ATAP SITE PLAN TAMPAK & POTONGAN	1:1000 1:100 1:50

A 1-001

A1 CODE — DRAWING NUMBER